



雲南市宅内更改イメージ図（大東町）

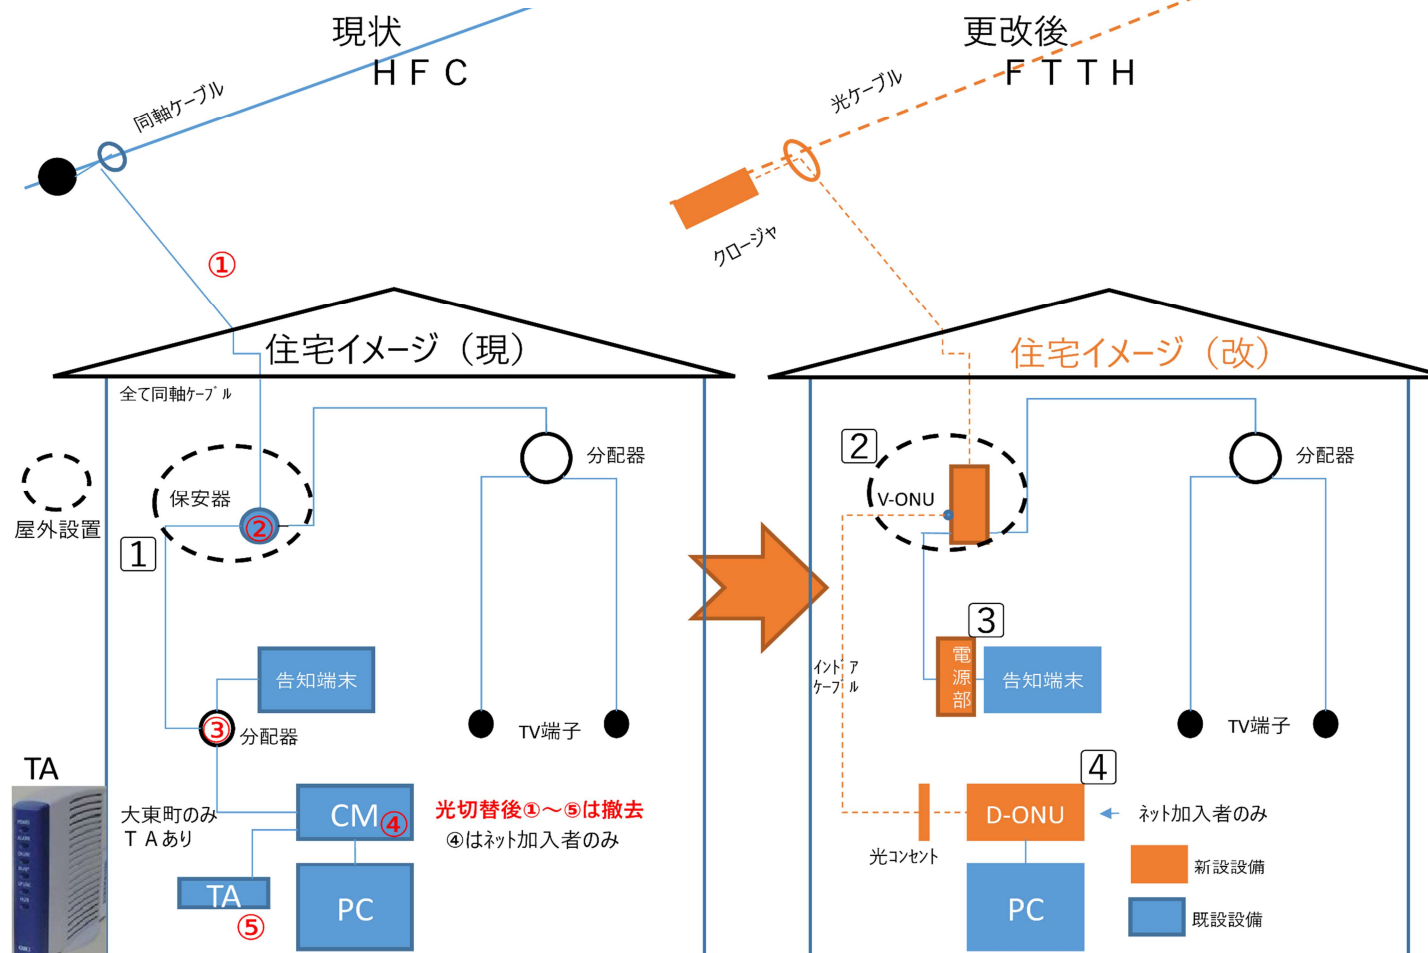

雲南市宅内更改イメージ図（加茂町・木次町・三刀屋町）

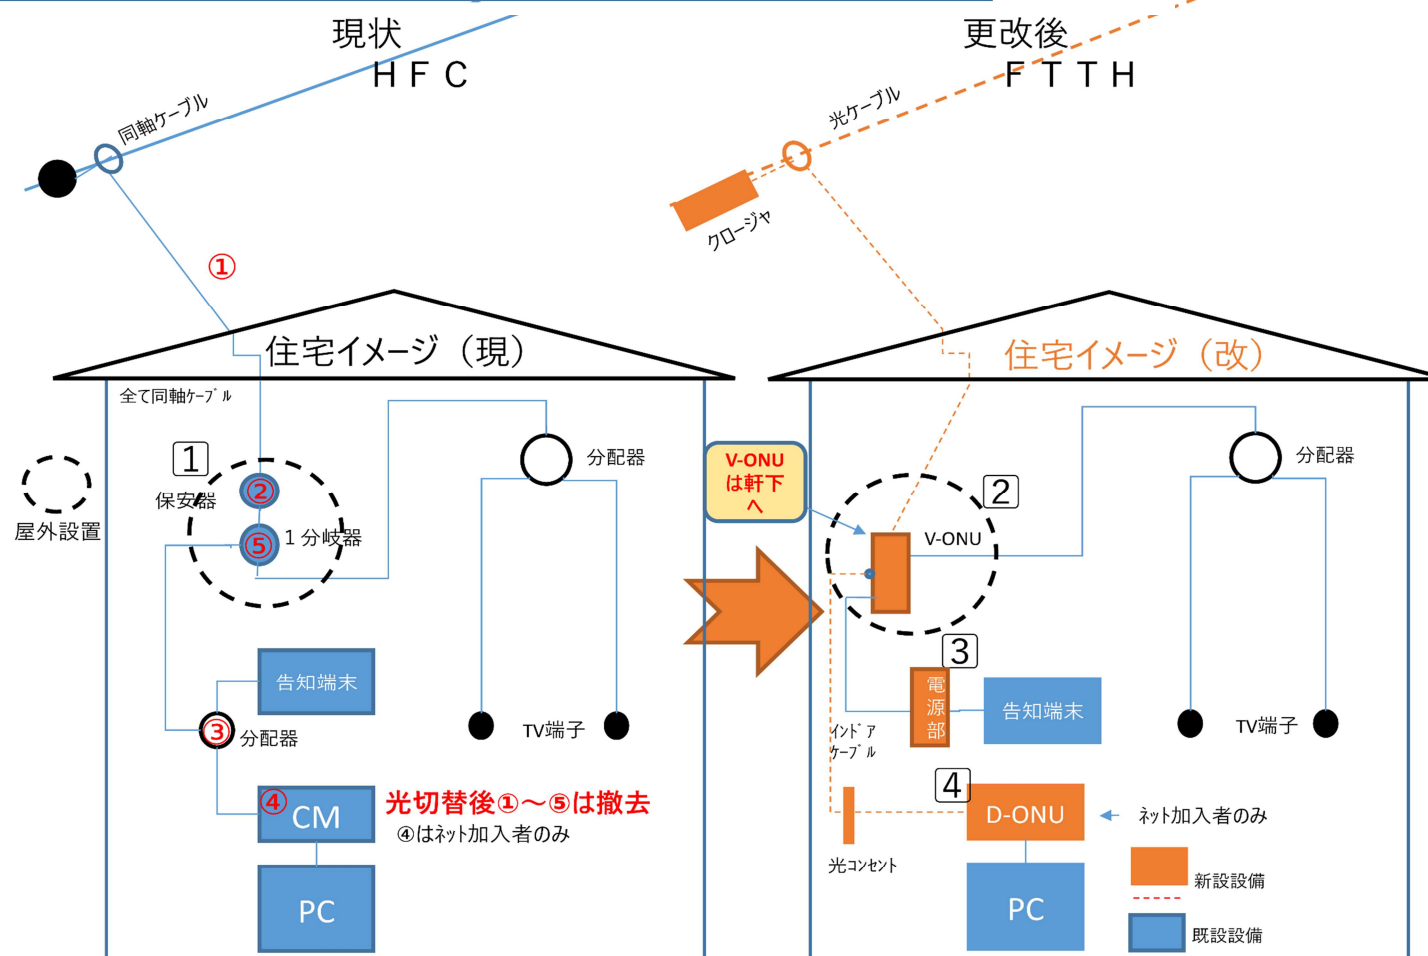

雲南市宅内更改イメージ図内① ～④

①	・現在の各ご家庭の引込（壁面）イメージ 保安器及び引込線（同軸）は撤去します。
②	今回事業で更改後の引込（壁面）イメージ ① から② へ更新します。宅内のケーブルに電源部 ③ を取り付けます。
④	インターネット加入世帯対象 FTTH用宅内通信端末機 D-ONU（Wi-Fi内蔵）イメージ 今までお使いのケーブルモデムは回収します。